





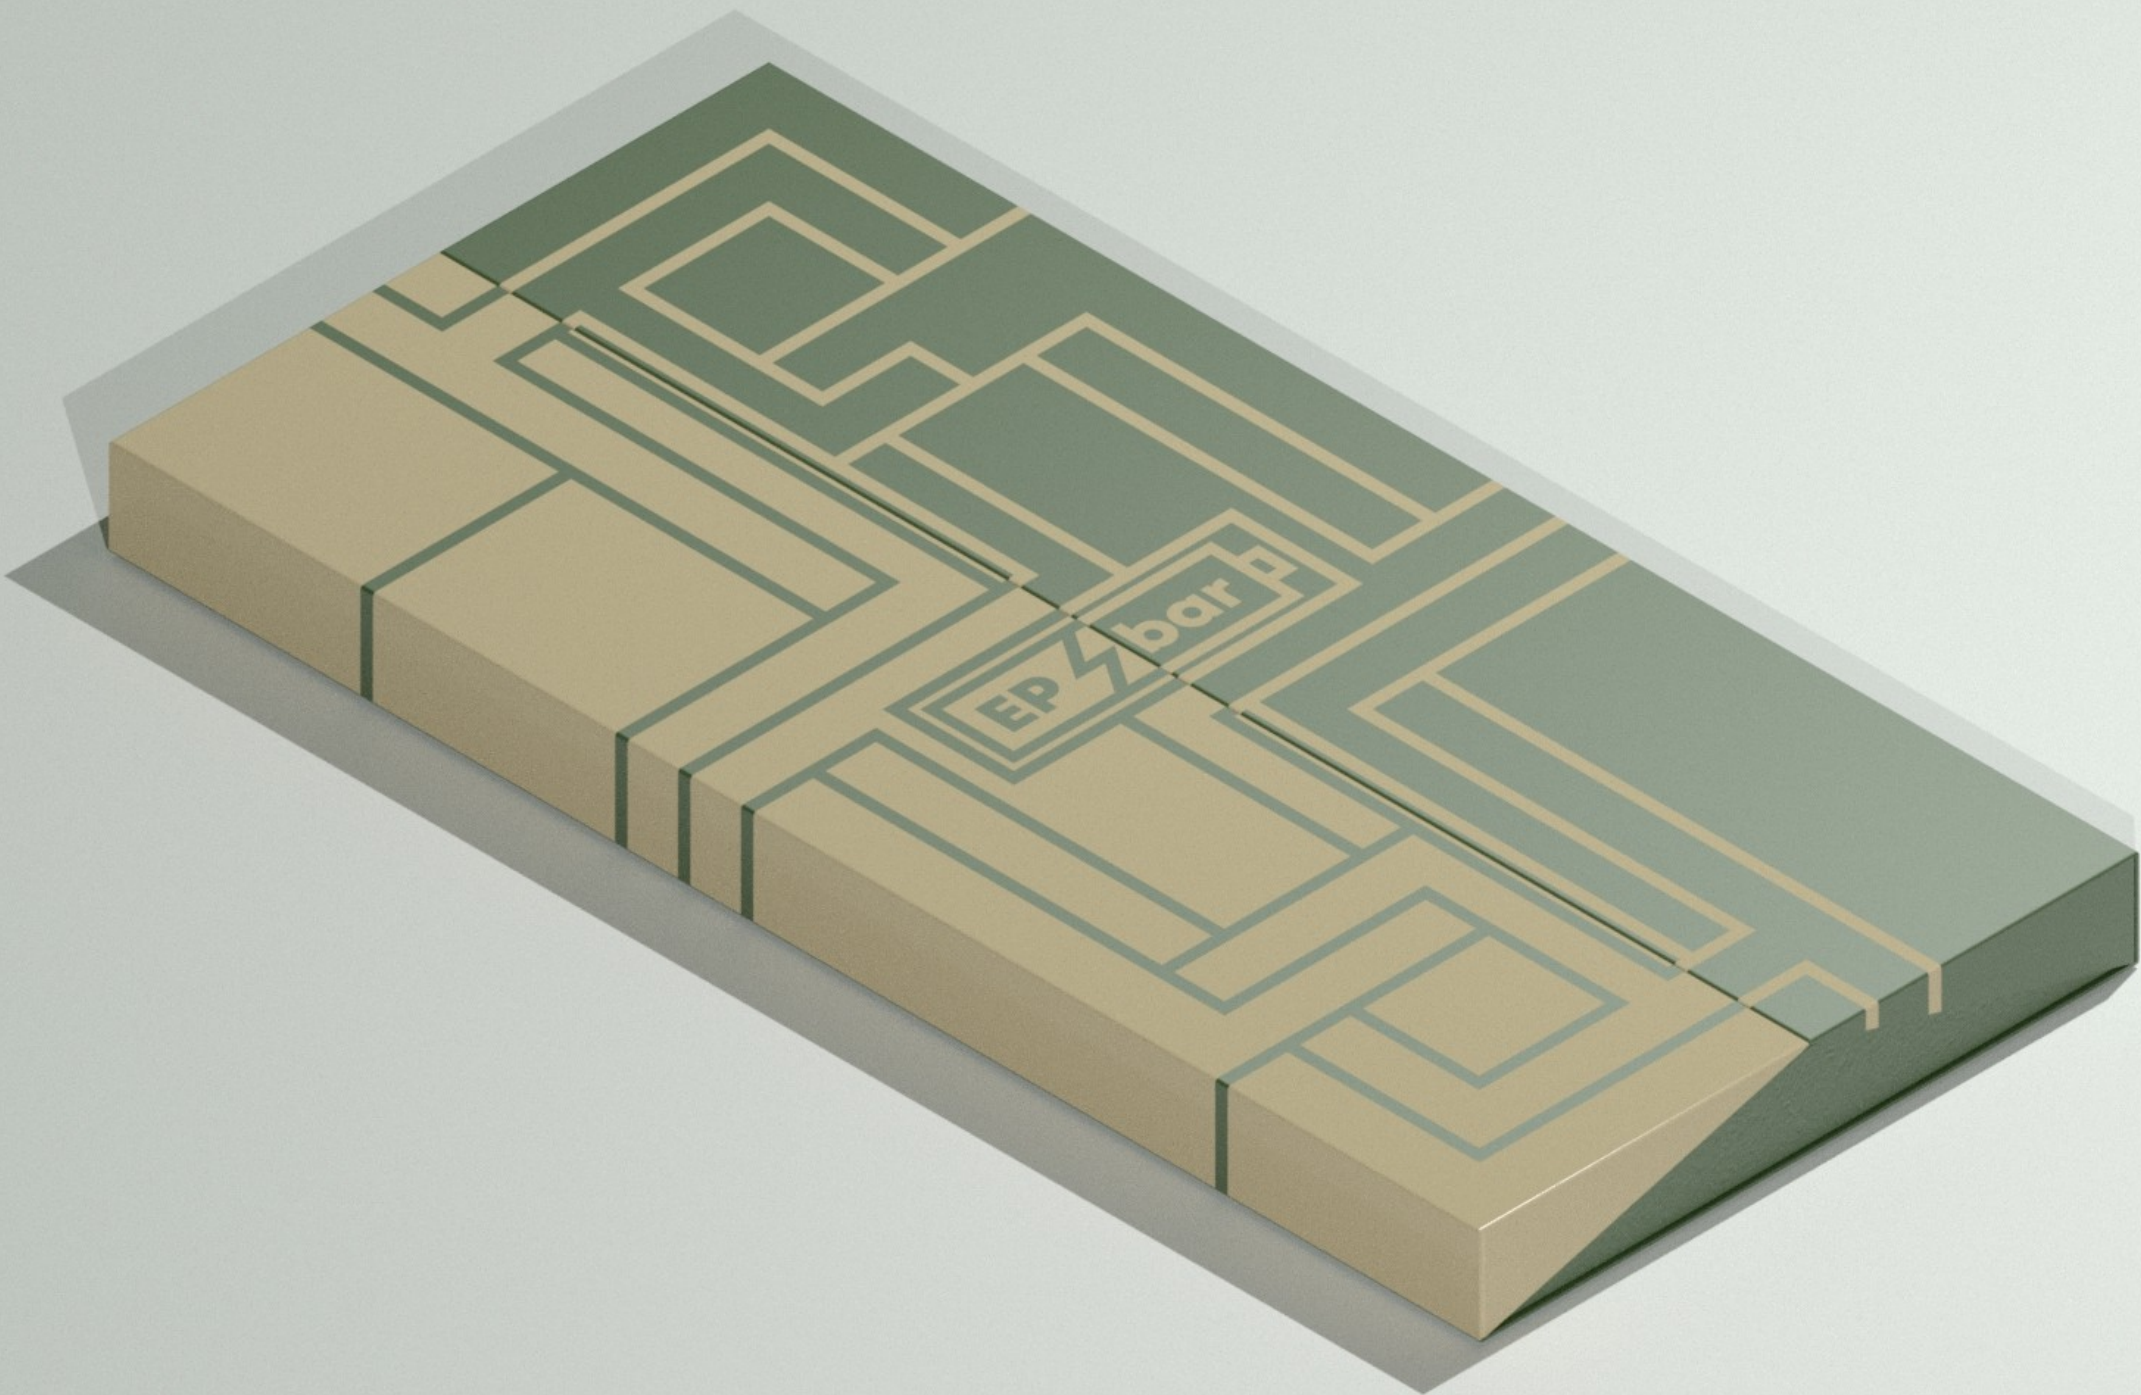


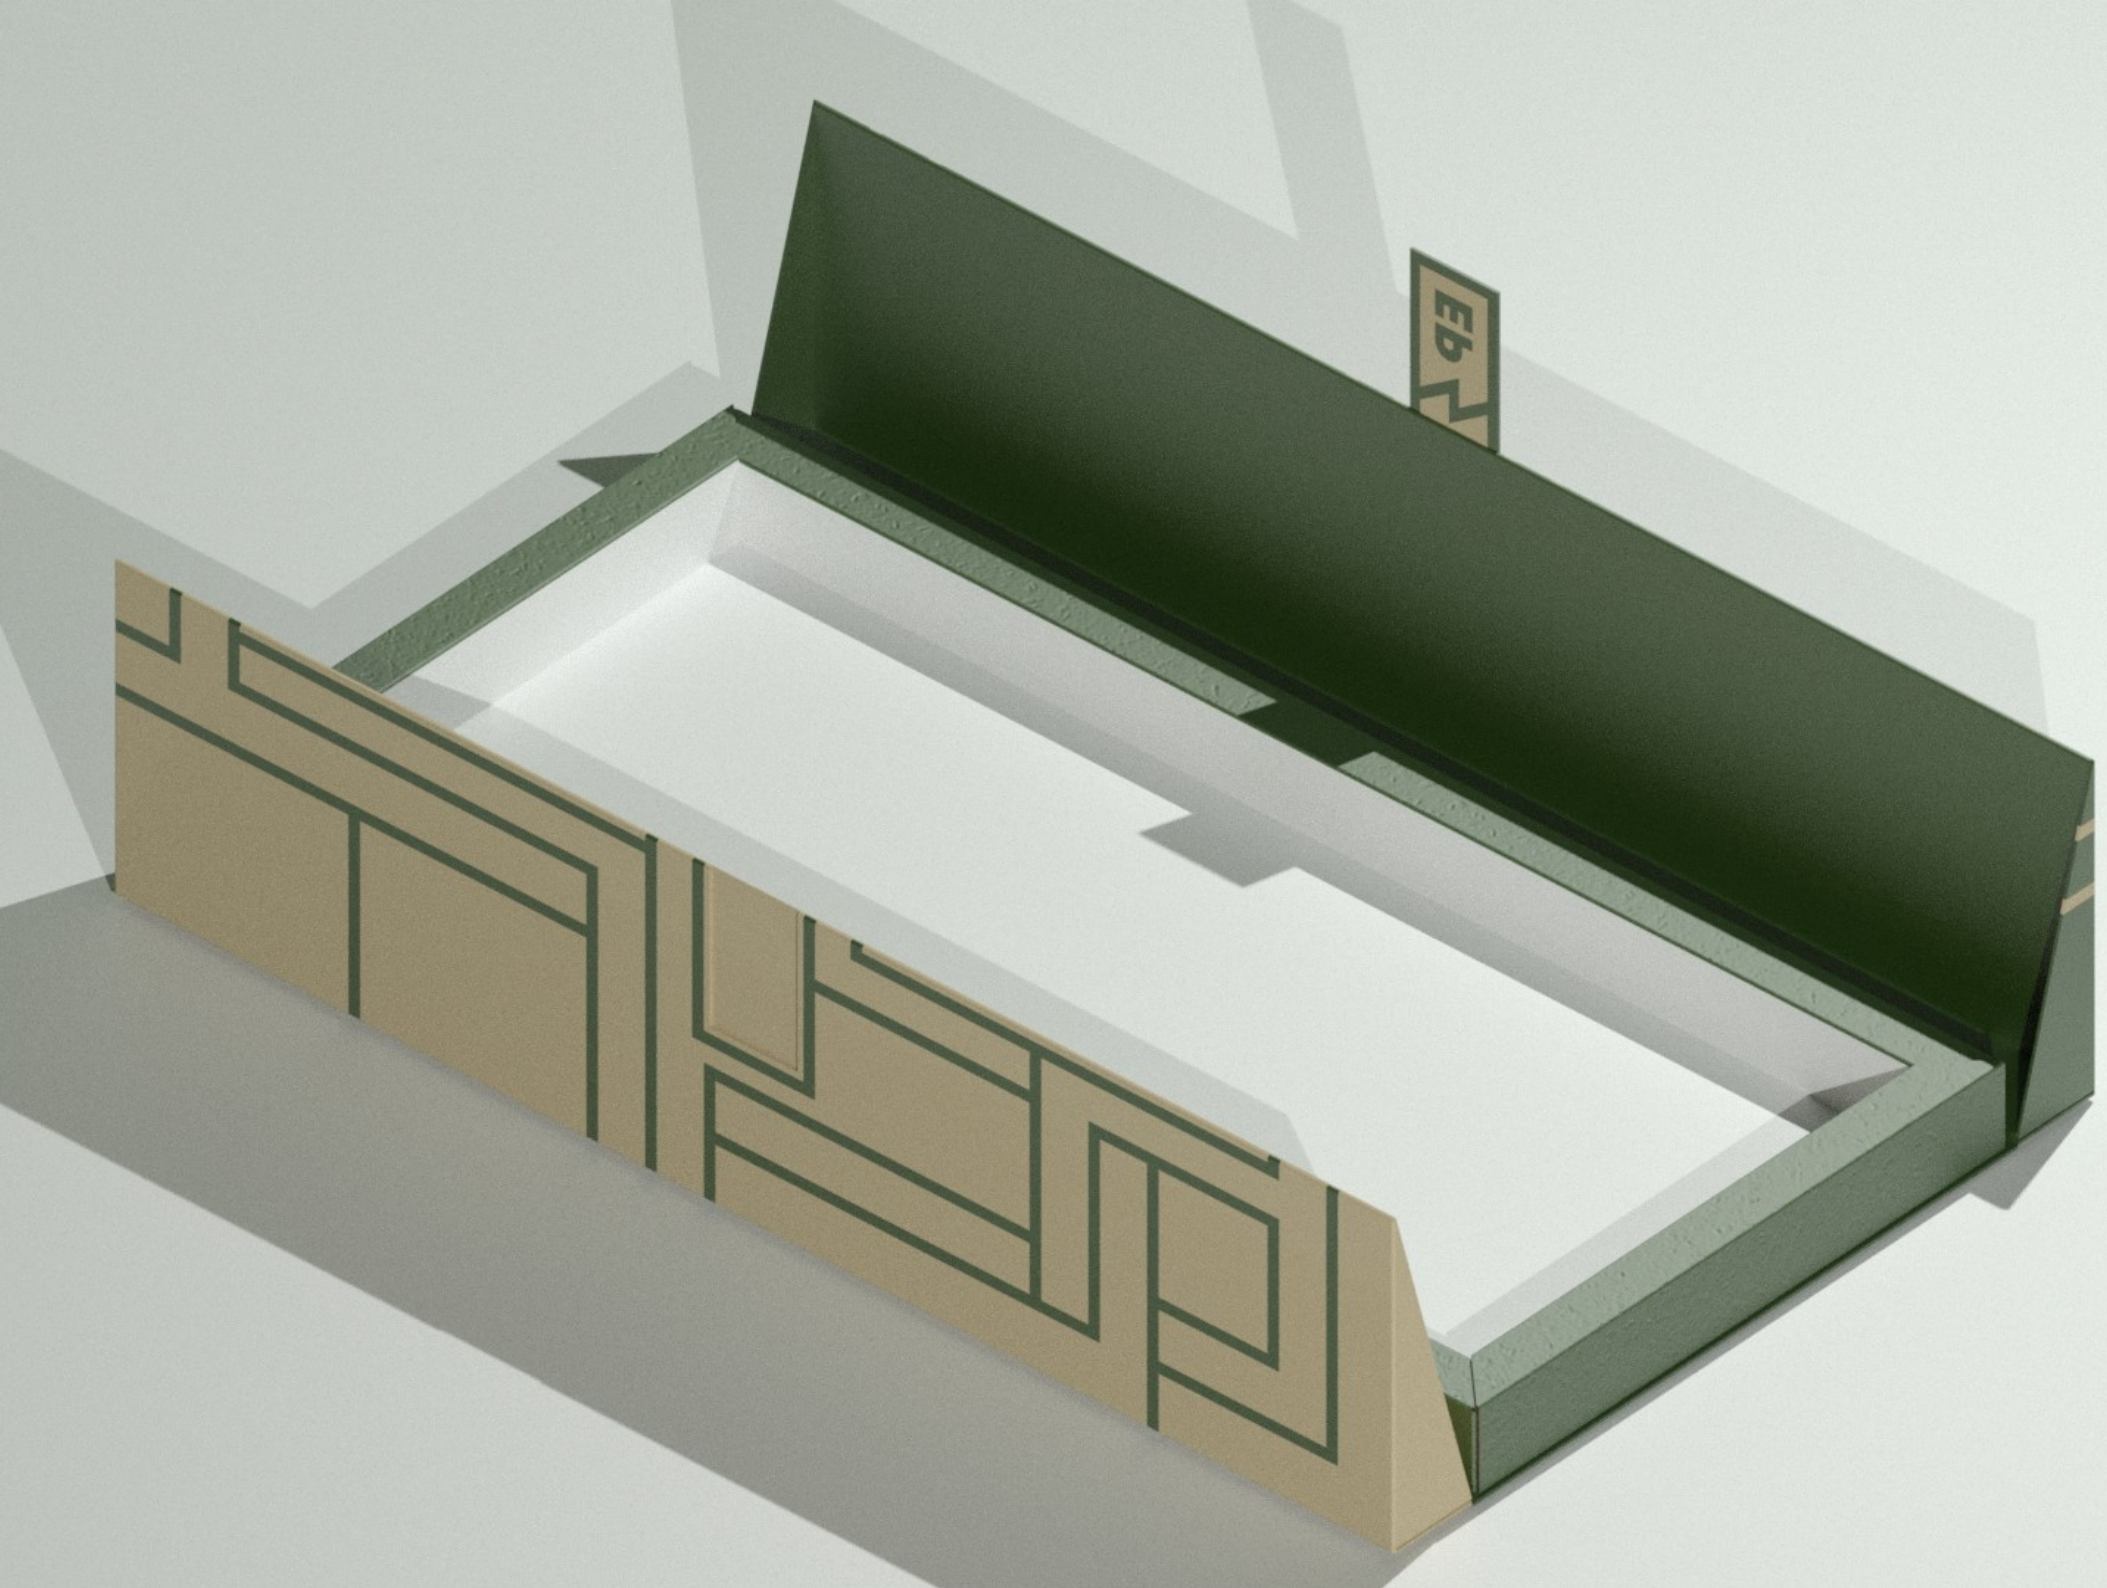

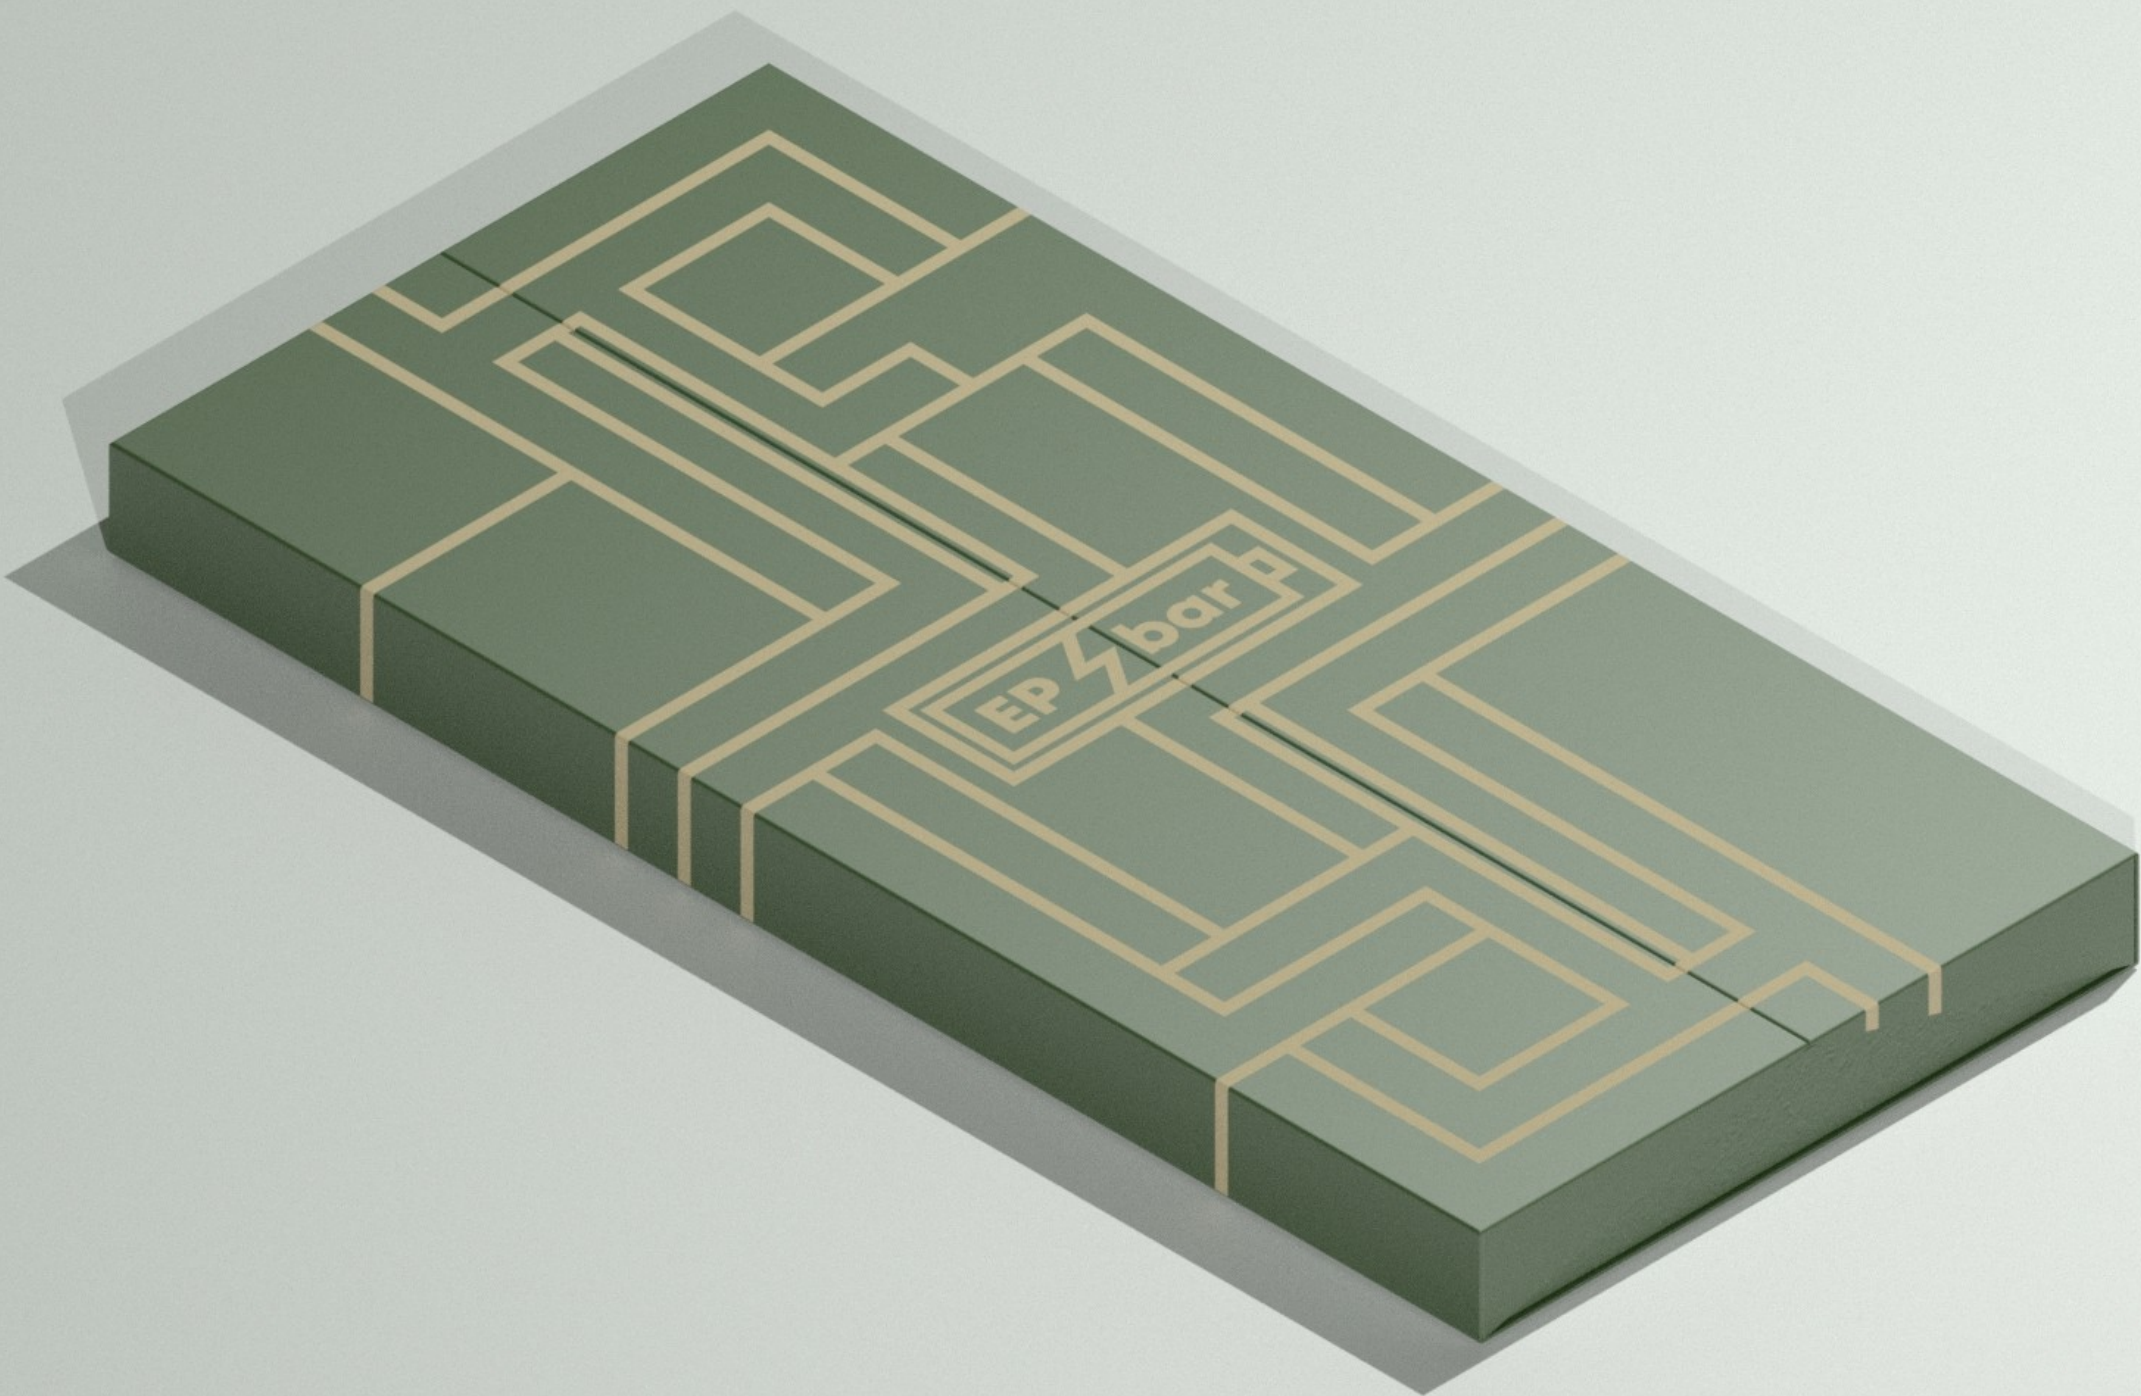


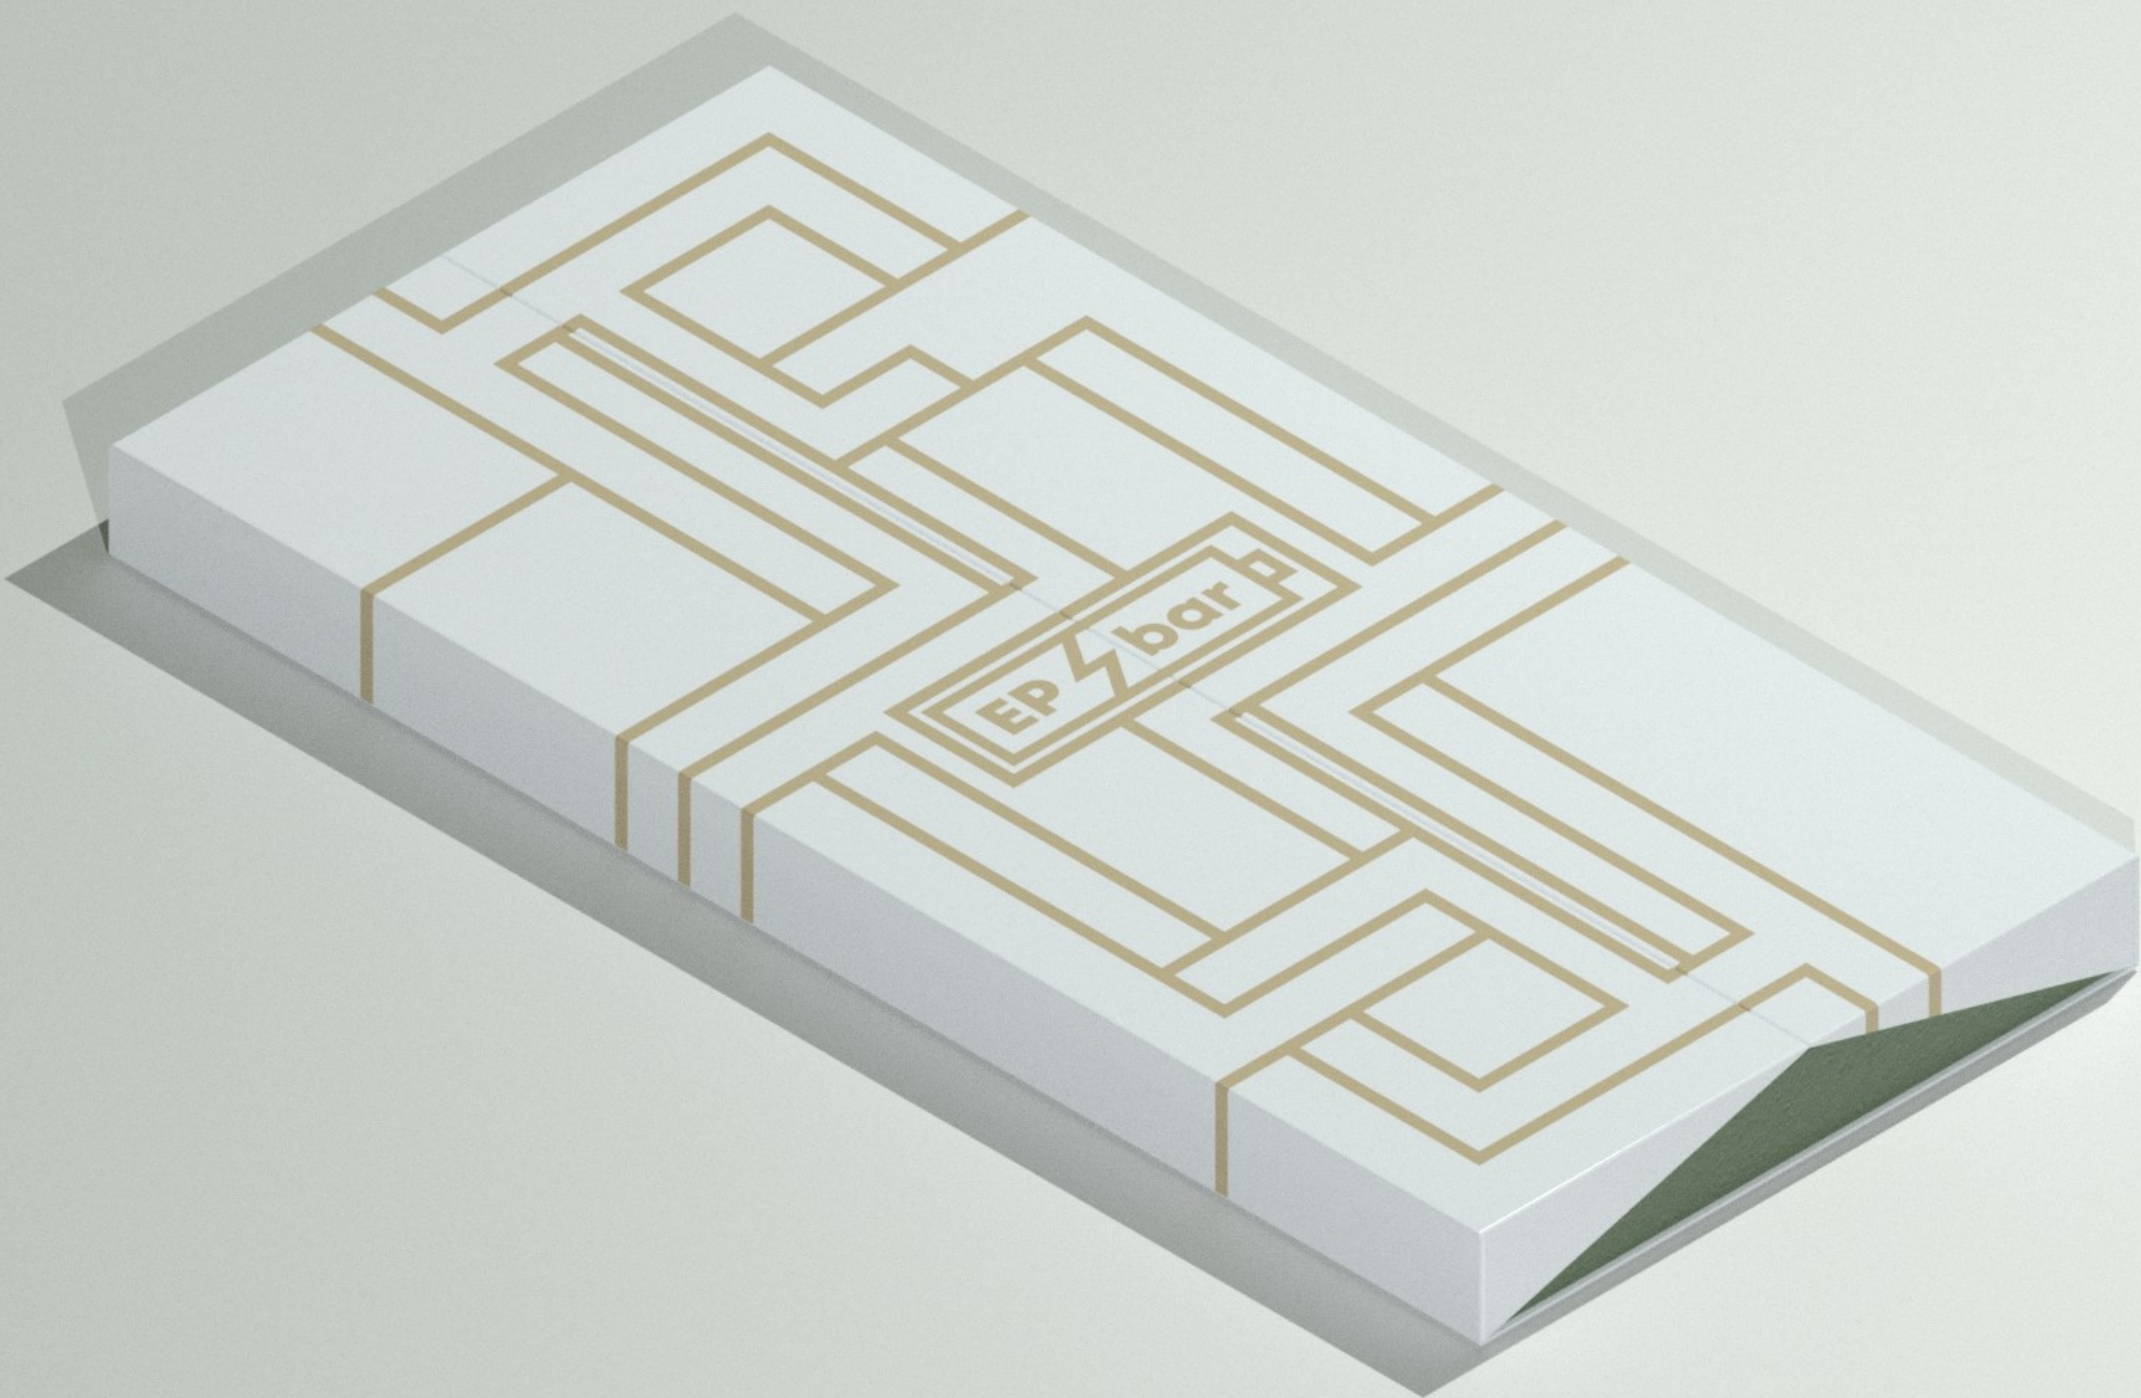



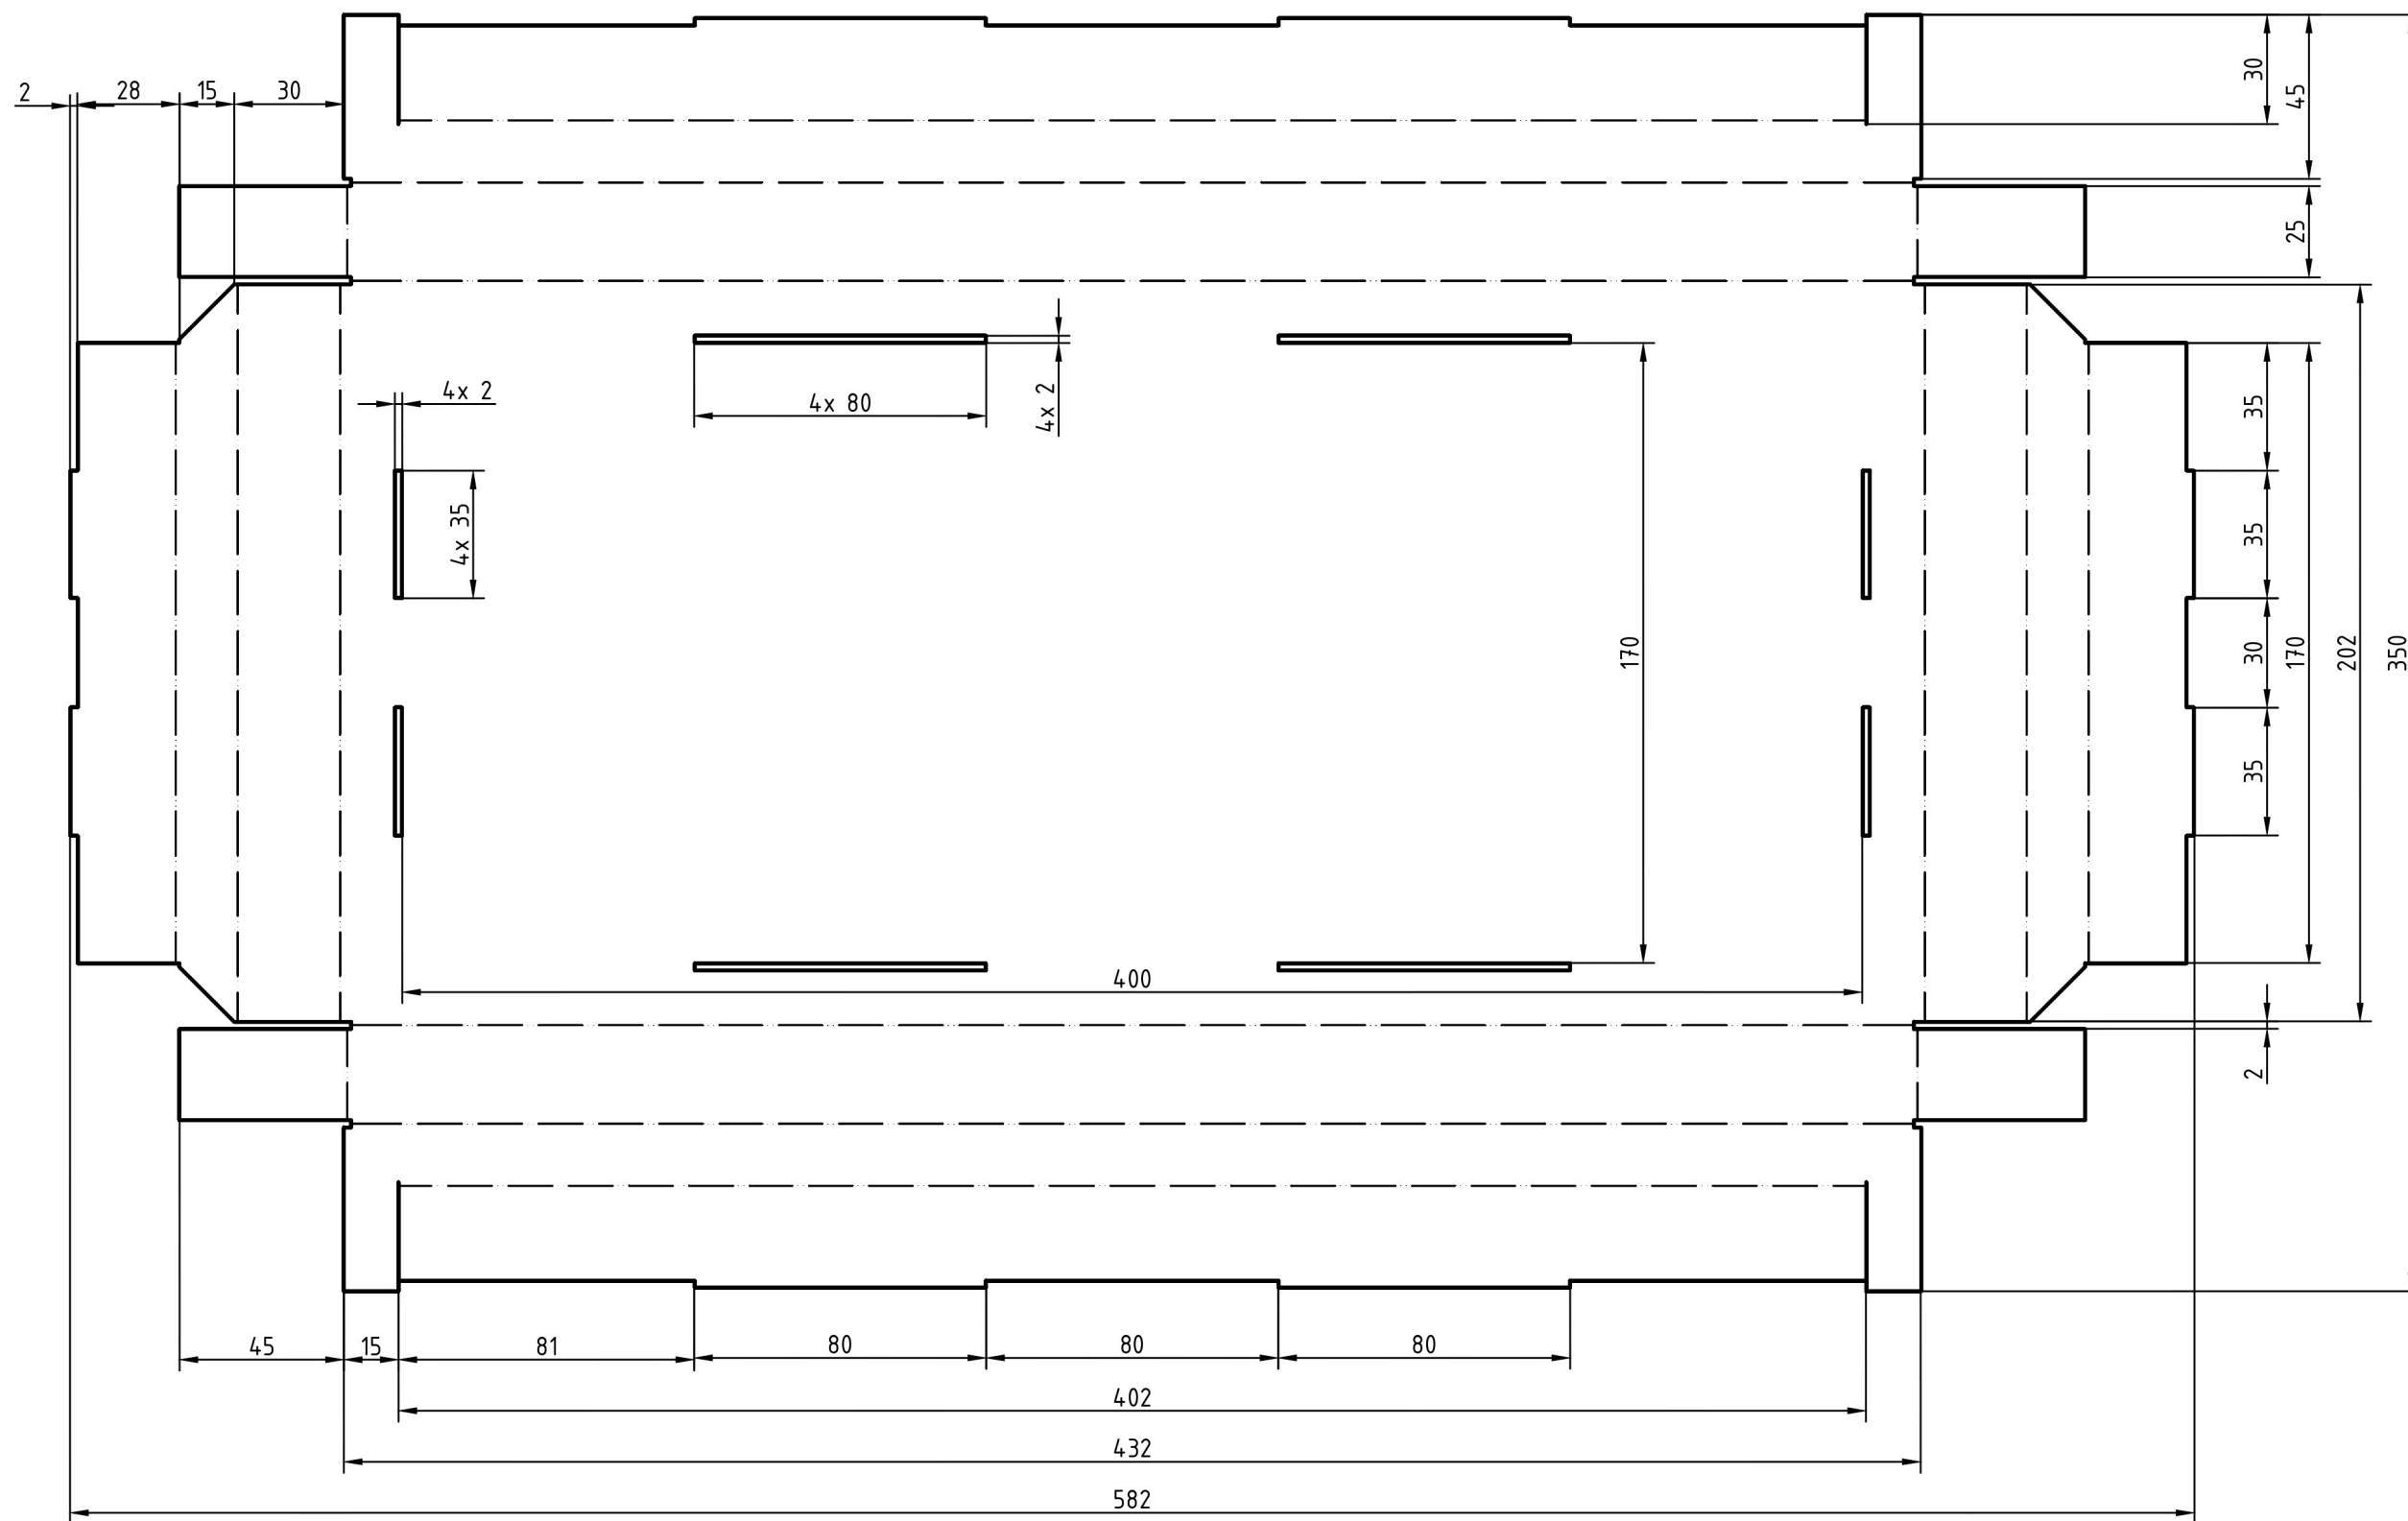

Atsakinga žinyba	Konsultantas	Rengė	Tvirtino	Mastelis
Dalyvis lauką užpildė	Dalyvis lauką užpildė	Dalyvis: LIGGGD_K_1	Dalyvis lauką užpildė	1:2
Savininkas	Dokumento tipas			Dokumento statusas
Dalyvis lauką užpildė	Techninis brėžinys			Ivykdytas
	Antraštė			
	DĖŽUTĖ.			
		Vidinės dėžutės 1 išklotinė		
		Laida	Data	Kalba
		A	2025-05-15	lt
		Lapas		1/3

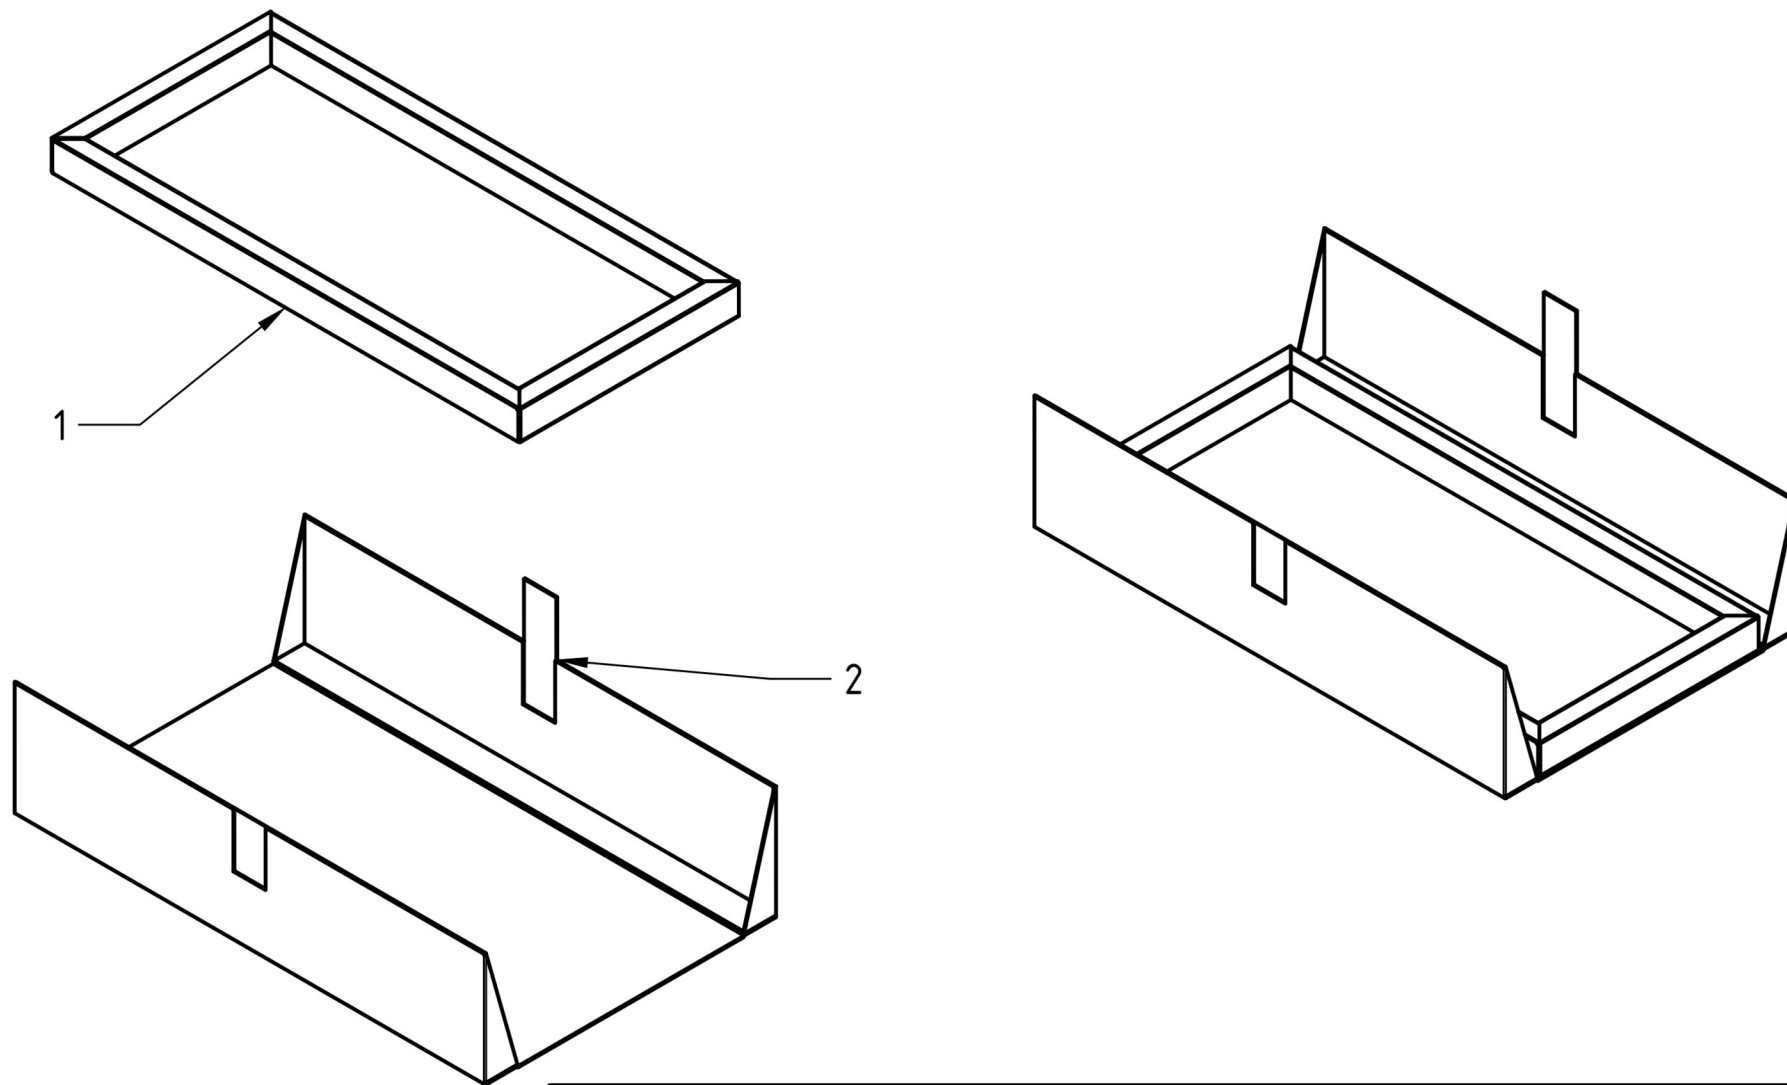

Atsakinga žinyba	Konsultantas	Rengė	Twirtino	Mastelis
Dalyvis lauką užpildė	Dalyvis lauką užpildė	Dalyvis: LIGGD_K_1	Dalyvis lauką užpildė	1:5
Savininkas	Dokumentų tipas			Dokumentų statusas
Dalyvis lauką užpildė		Ivykdytas		
		Vizualinis		
		Antraštė		
		DĖŽUTĖ.		
		Aksonometrinis dėžutės vaizdas		
		Laida	Data	Kalba
		A	2025-05-15	lt
		Lapas		3/3